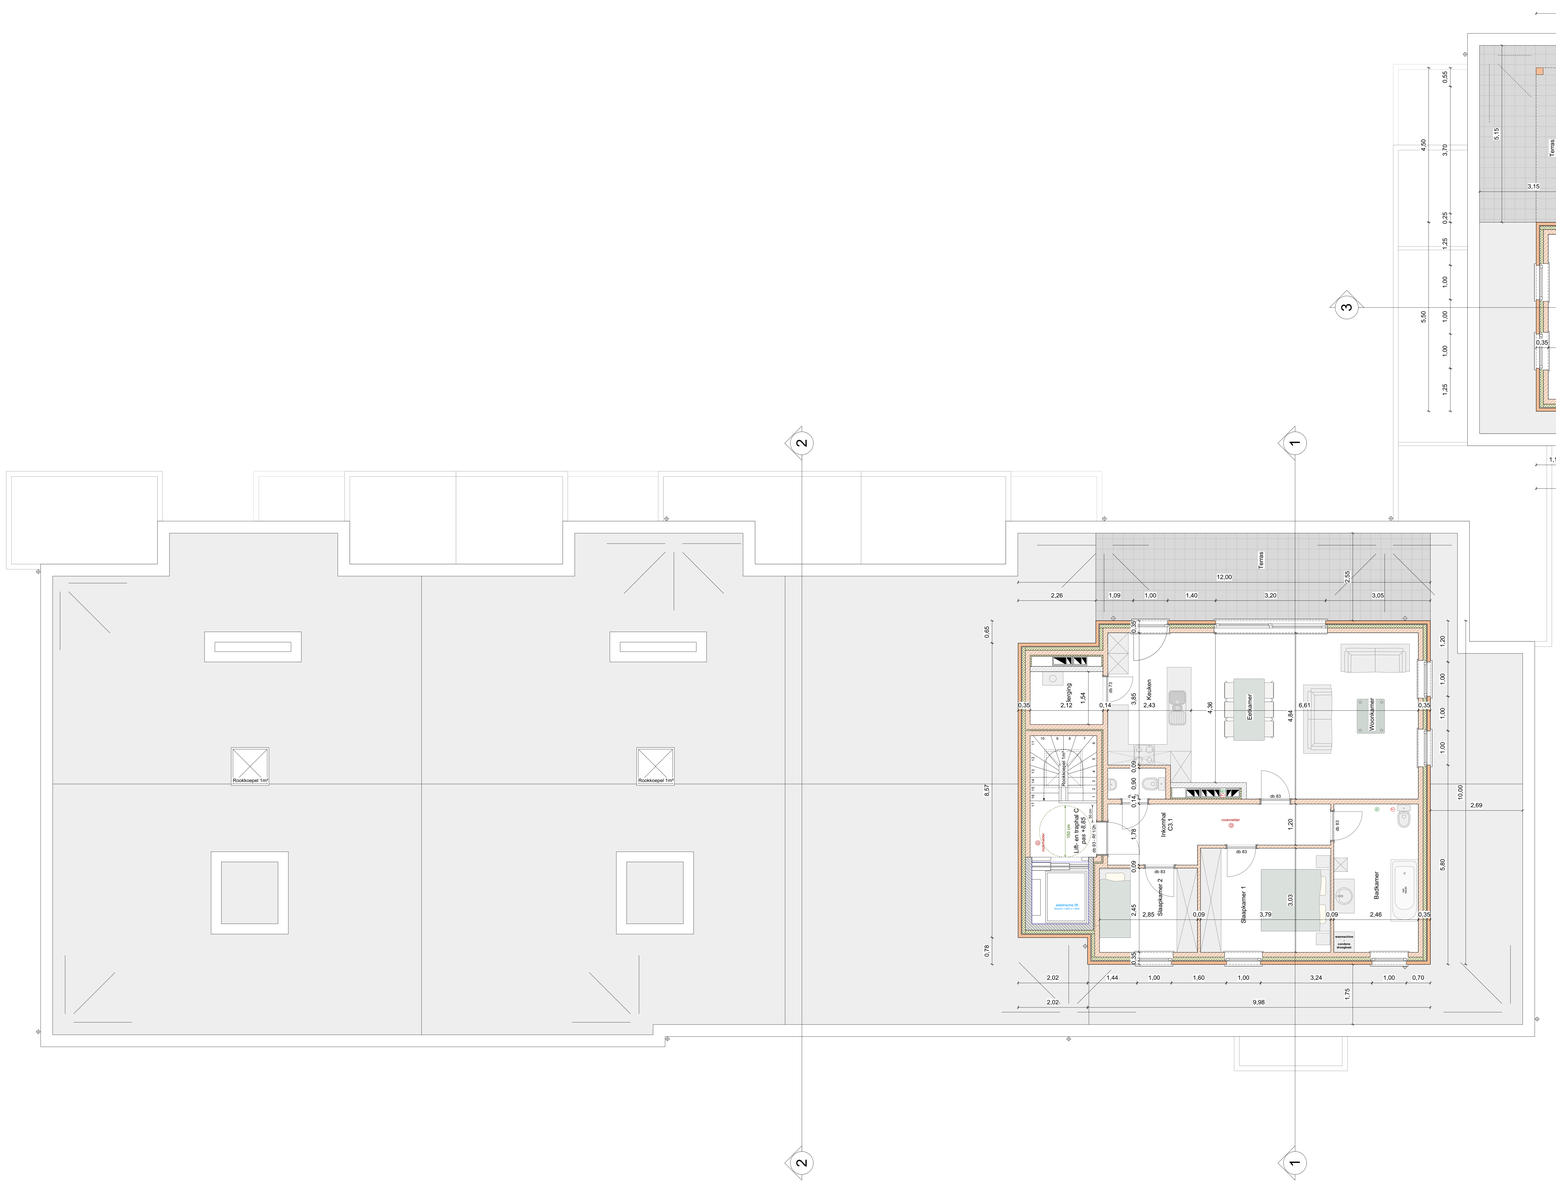

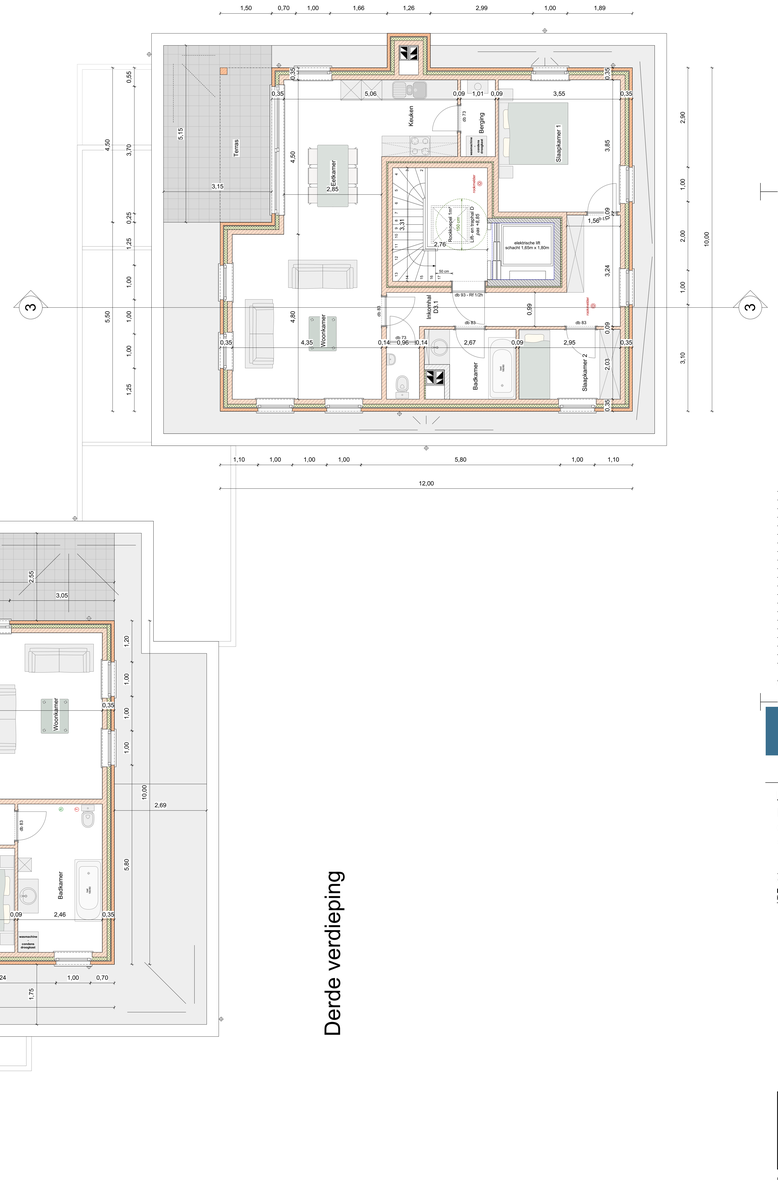

Derde verdieping

LEGENDE

GEVELSTEEN	ISOLATIE
BAKSTEEN	CHAPPE / UITVULLING
BAKSTEEN ISOLEREND	HOUT
BETONBLOKKEN	RIOLERING FECALIËN
BETON	RIOLERING HUISHOUDELIJK
CELLENBETON	RIOLERING REGENWATER

index	datum	omschrijving	tek

WIJZIGING DER PLANNEN

A R C H I T E C T E N B U R O
LOUIS
CARON

PROJECT:

Bouwen van appartementen met ondergrondse parking en aanleg van wegenis.

Gelegen te : Jubileumlaan
2300 - Turnhout
kadastrale gegevens: afdeling 1, sectie C , nr 910B

OPDRACHTGEVER
PLUYM - VAN LOON bvba
Kanaaldijk 16c - 2380 Ravels
T: 014/65 65 55 - F: 014/65 93 61

ARCHITEKT
ARCHITECTENBURO LOUIS CARON bvba
Campus Blairon 480 - 2300 Turnhout
T: 014/42 78 11 - F: 014/42 92 01
louis.caron@architectcaron.be

PLAN *Uitvoering*

3e Verdieping

Datum : 21/04/2016

dossiernr	547/13	schaal	1/100	plannr	205	index	-